


霧が丘グリーントウン第四住宅 駐車場配置図

平成 28 年 5 月 現在

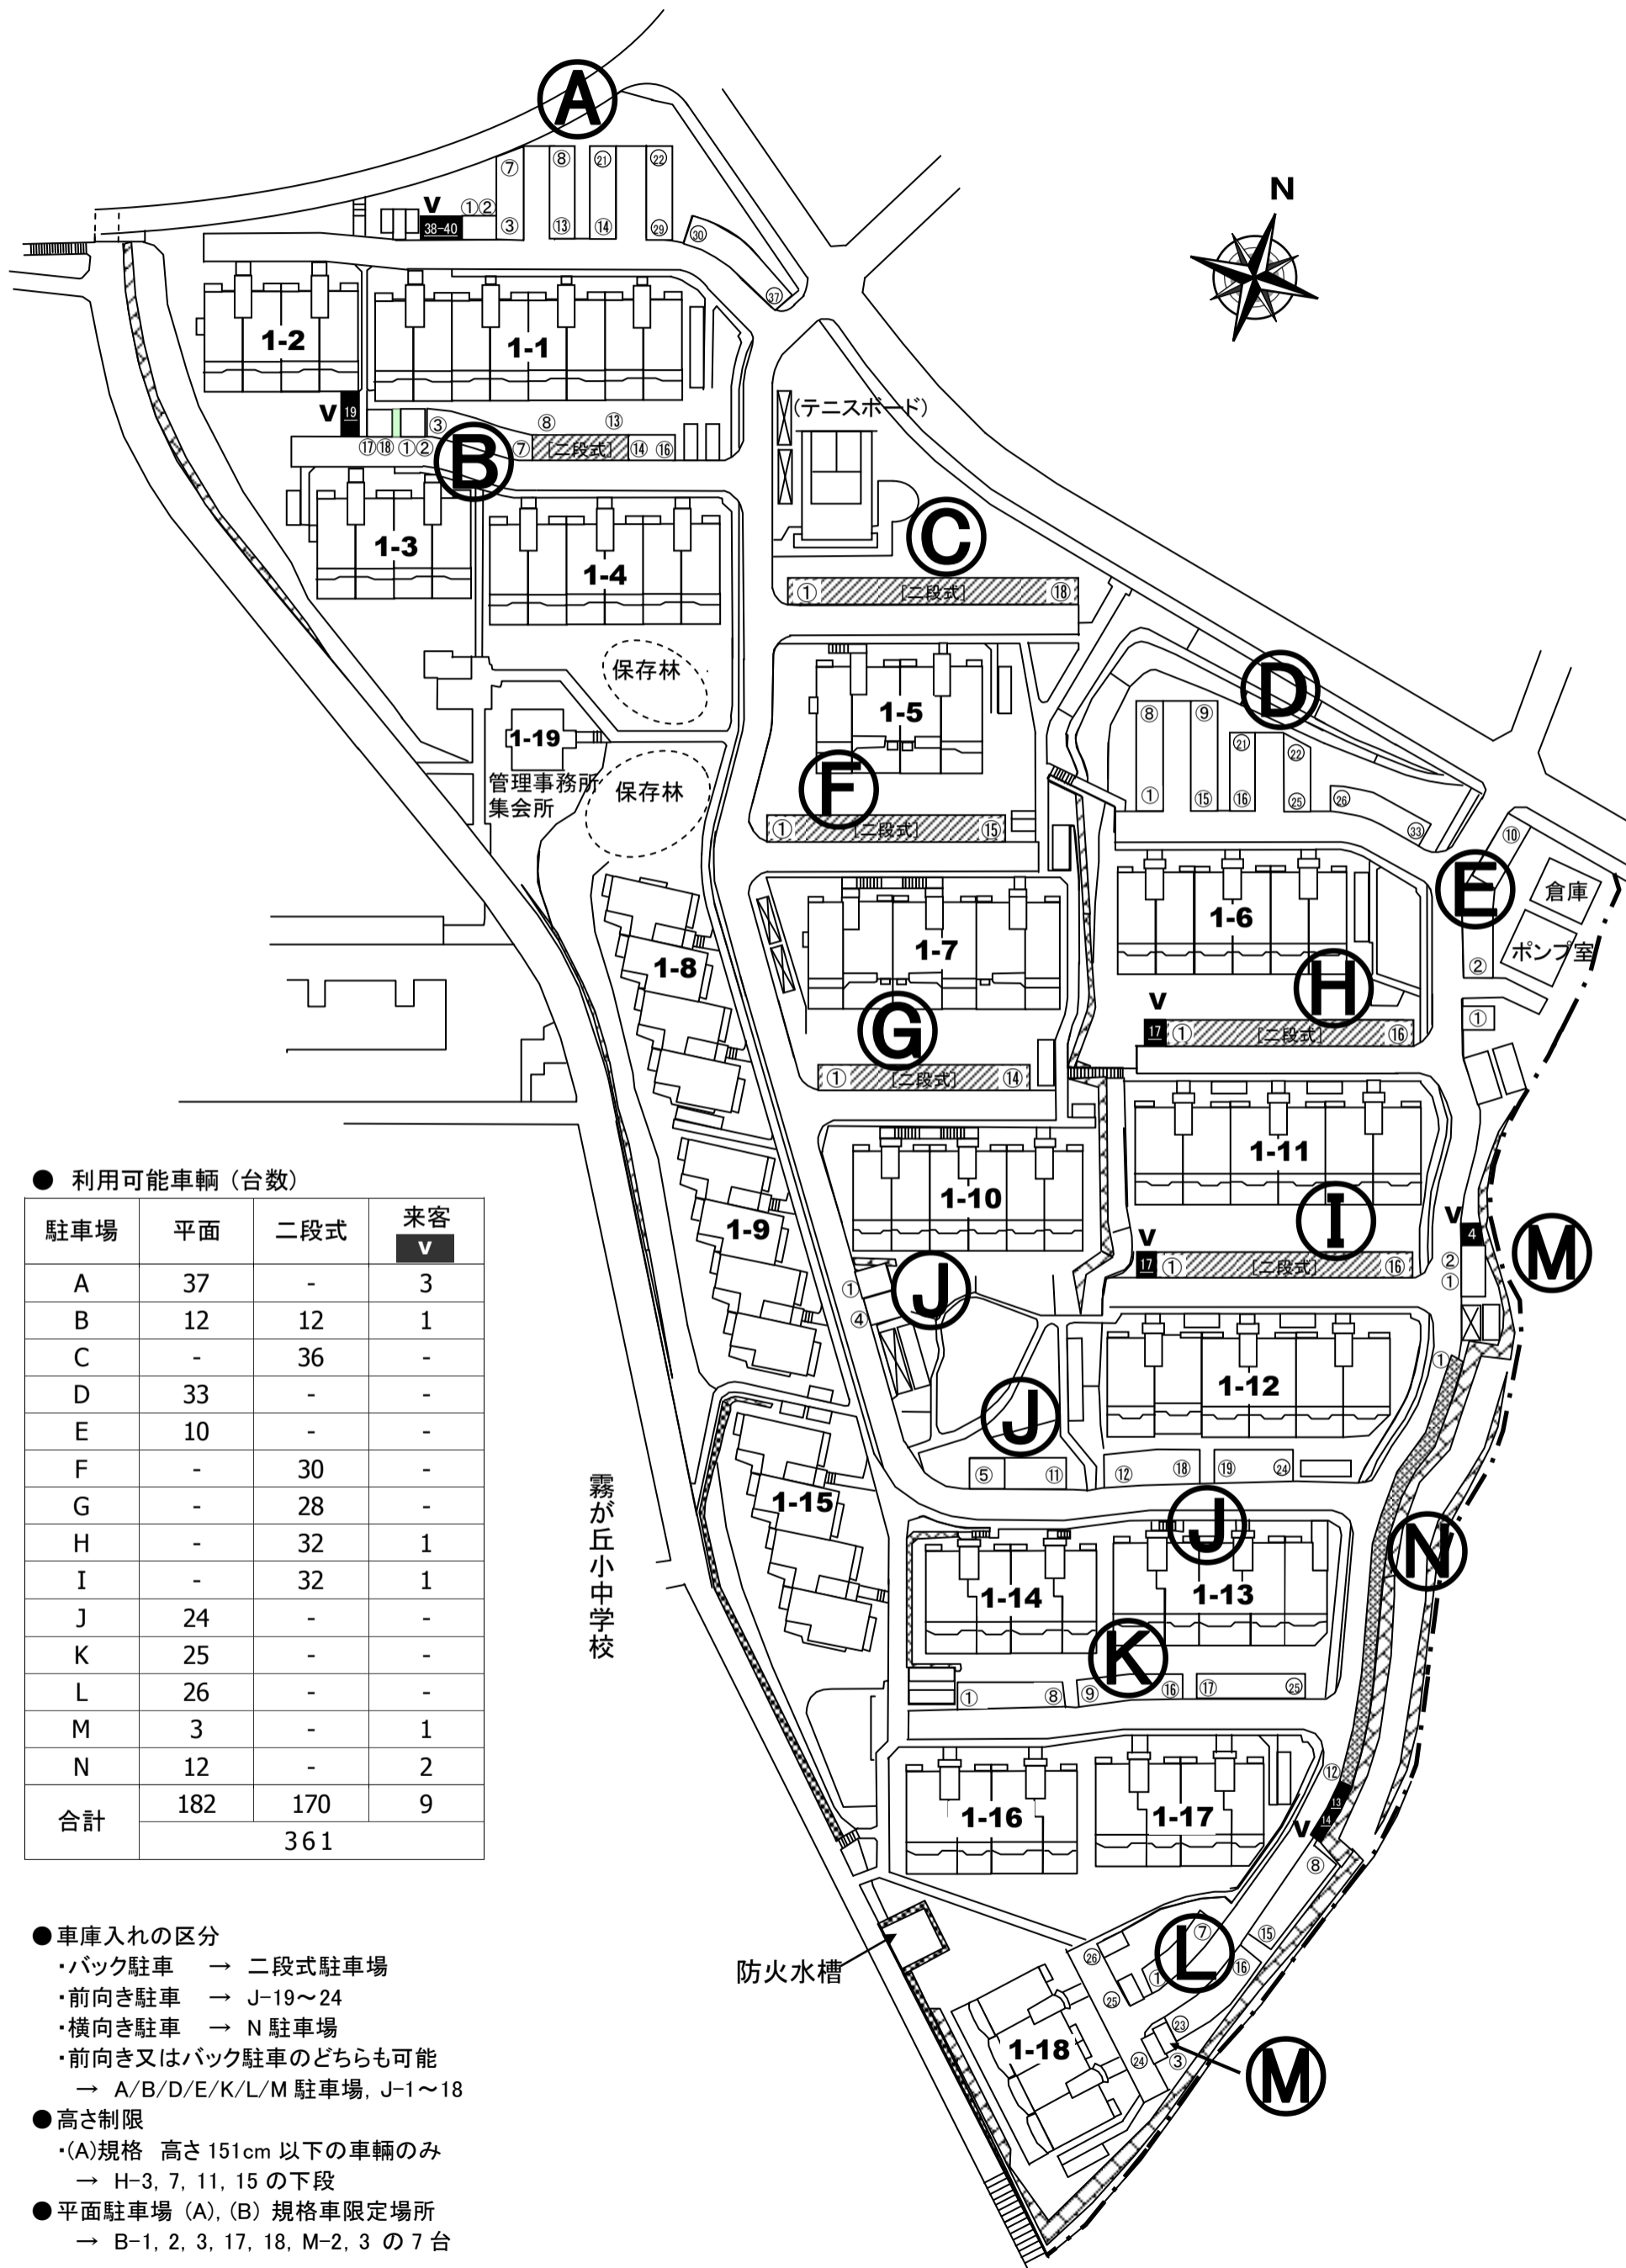

● 利用可能車両 (台数)

駐車場	平面	二段式	来客
			V
A	37	-	3
B	12	12	1
C	-	36	-
D	33	-	-
E	10	-	-
F	-	30	-
G	-	28	-
H	-	32	1
I	-	32	1
J	24	-	-
K	25	-	-
L	26	-	-
M	3	-	1
N	12	-	2
合計	182	170	9
		361	

● 車庫入れの区分

- ・バック駐車 → 二段式駐車場
- ・前向き駐車 → J-19~24
- ・横向き駐車 → N 駐車場
- ・前向き又はバック駐車のもつちも可能
→ A/B/D/E/K/L/M 駐車場, J-1~18

● 高さ制限

- ・(A)規格 高さ 151cm 以下の車輛のみ
→ H-3, 7, 11, 15 の下段

● 平面駐車場 (A), (B) 規格車限定場所

- B-1, 2, 3, 17, 18, M-2, 3 の 7 台